


ESTATISTICA				INDICAÇÃO FISCAL			
ÁREA A CONSTRUIR		45,40 M²	LOTE	03	QUADRA	20B	
ÁREA DO TERRENO		230,00 M²	RUA/AV	EDSON REZENDE DA SILVA		Nº	198
TAXA DE OCUPAÇÃO		19,74 %	BAIRRO	VILA BENTO			
			MUNICÍPIO	BARBOSA FERRAZ - PARANÁ			


PROGRAMA CASA FÁCIL

CONVÊNIO				DESENVOLVIMENTO DOS PROJETOS			
BARBOSA FERRAZ / CREA-PR / AREA-CM				AREA-CM / UTFPR			
PROJETO				PROFISSIONAL		CREA	
ARQUITETÔNICO				FÁTIMA MARQUES BARRADAS		25.473/D	
OBRA				PROJETO		ARQUITETÔNICO	
RESIDENCIA UNIFAMILIAR EM ALVENARIA				EXECUÇÃO			
PROPRIETÁRIO		BRUNO AUGUSTAVO FRANÇA		ASSINATURA			
CPF/MF		064.696.229-92					
PRANCHA		DESENHO		FORNECIDO PELA AREA-CM		MODELO	
01/01		DATA		07/07/2015		01	
		ESCALA		SEM ESCALA		ÁREA	
		VISTO		A COTA PREVALECE SOBRE O DESENHO		45,40 M²	
		REFERÊNCIA		PLANTA BAIXA		CORTES	
		ELEVACOES		PERSPECTIVAS		COBERTURA	

APROVAÇÃO


RESP. TÉCNICO




Tatiana Marques Barradas
Eng.º Civil - CREA-PR n.º 25.473/D

MODELO 1


PROJETO CASA FÁCIL
ÁREA 45,40m²

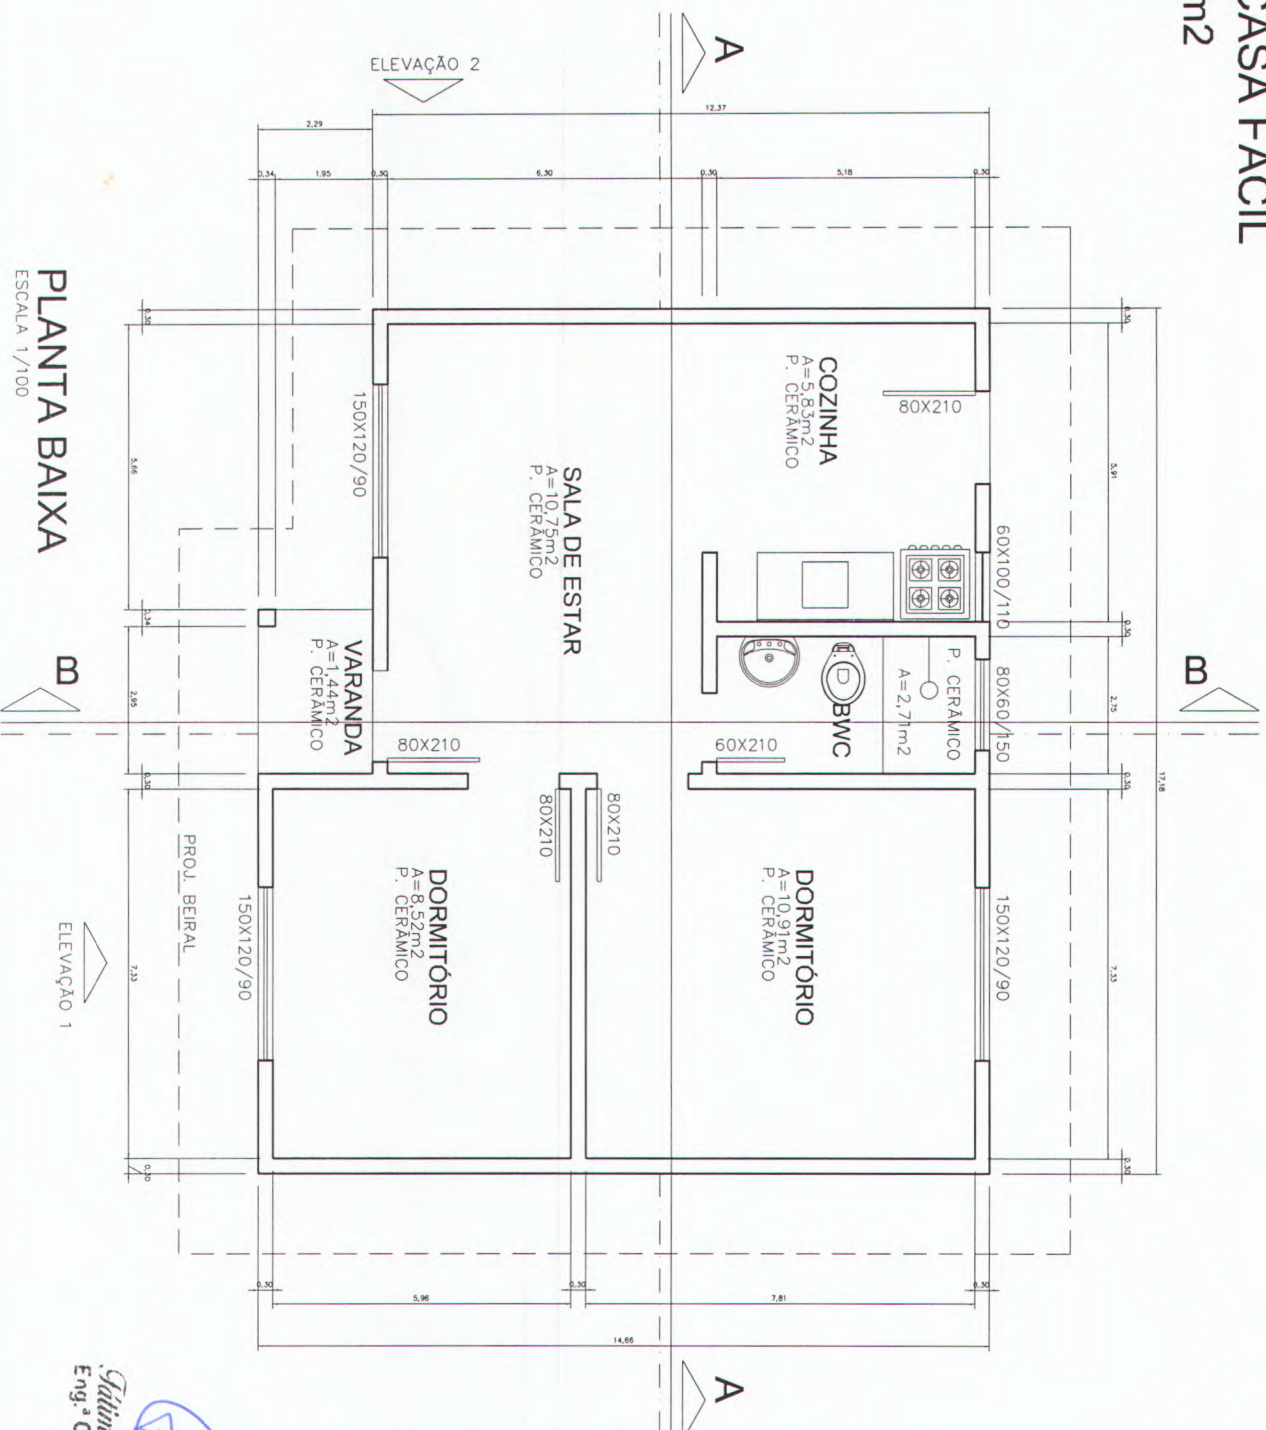

PLANTA BAIXA
ESCALA 1/100


Tatiana Marques Baradas
Eng.ª Civil - CREA-PR n.º 25.473/D

MODELO 1

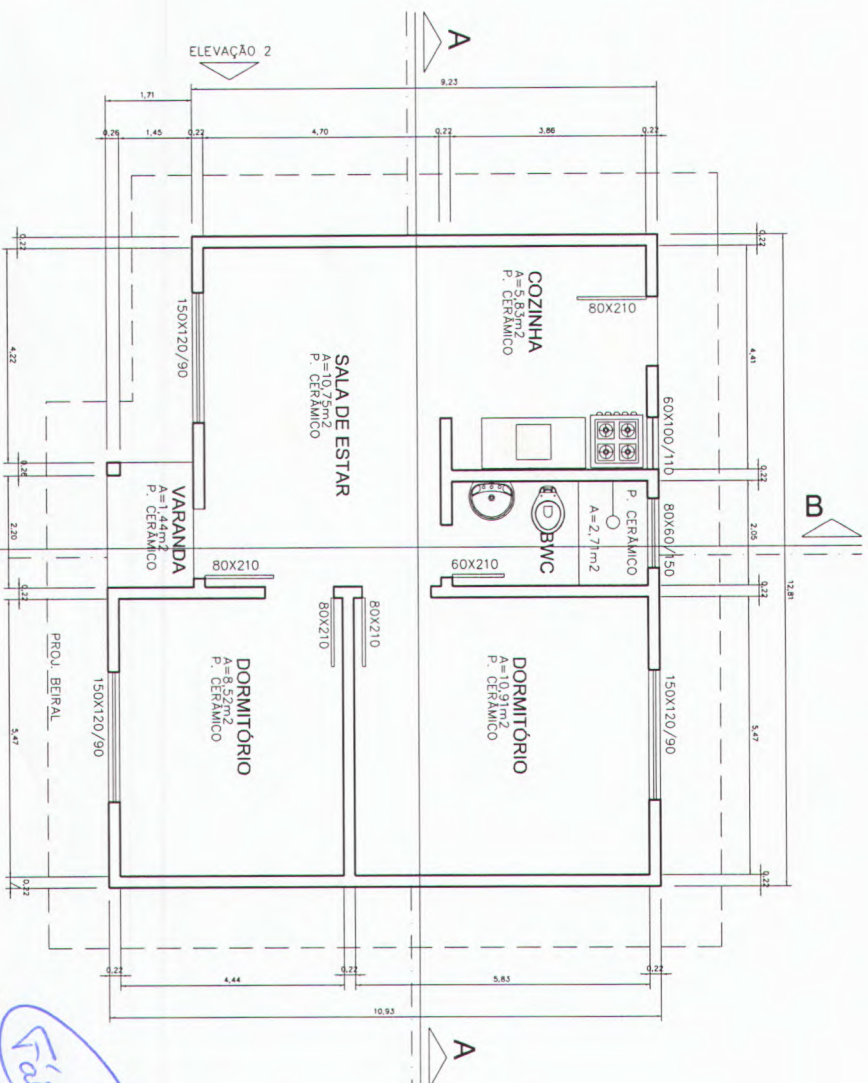


PLANTA BAIXA
ESCALA 1/100


Eng.ª Civil - CREA-PR n.º 25.473/D
Yatima Marques Batista
Eng.ª Civil - CREA-PR n.º 25.473/D

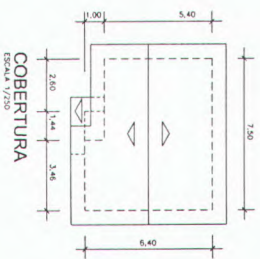


COBERTURA
ESCALA 1/250

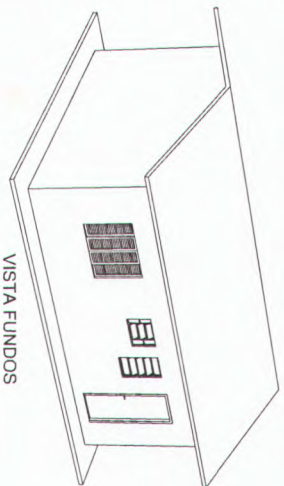


VISTA FUNDOS

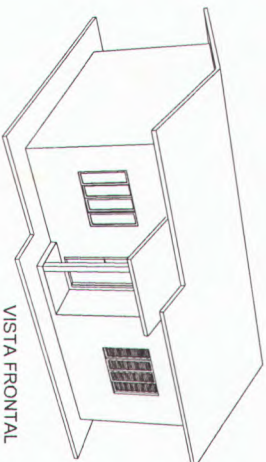


VISTA FRONTAL

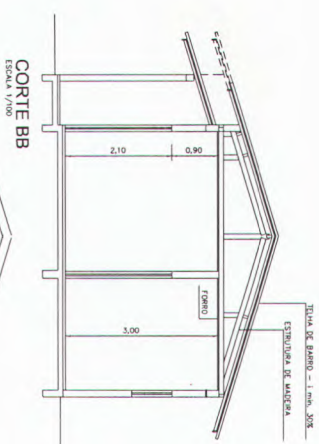


CORTE BB
ESCALA 1/100

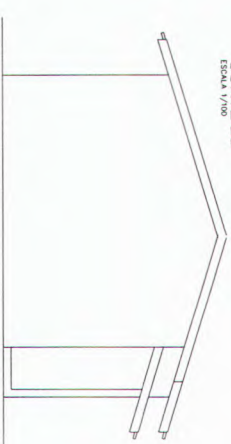

CORTE AA
ESCALA 1/100

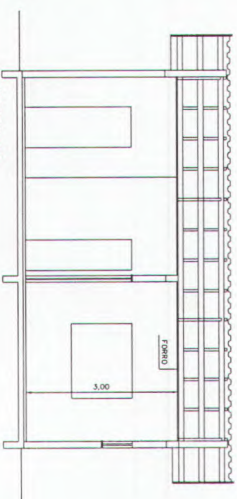


CORTE AA
ESCALA 1/100

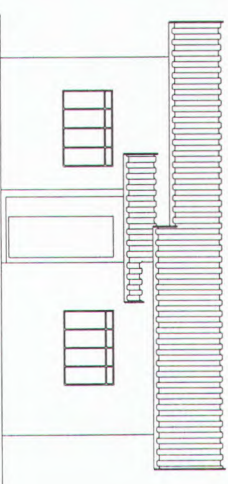

ELEVACAO 1
ESCALA 1/100

MODELO 1

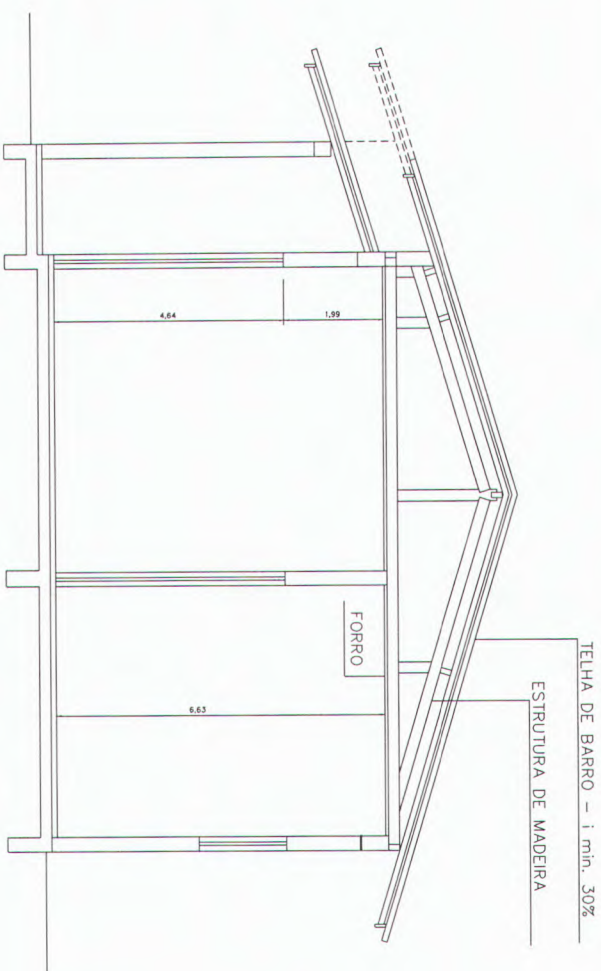

CORTE BB
ESCALA 1/100




ELEVACÃO 2
ESCALA 1/100

Taboalher


Tatiana Marques Baradas
Eng.º Civil - CREA-PR n.º 25.473/D

MODELO 1

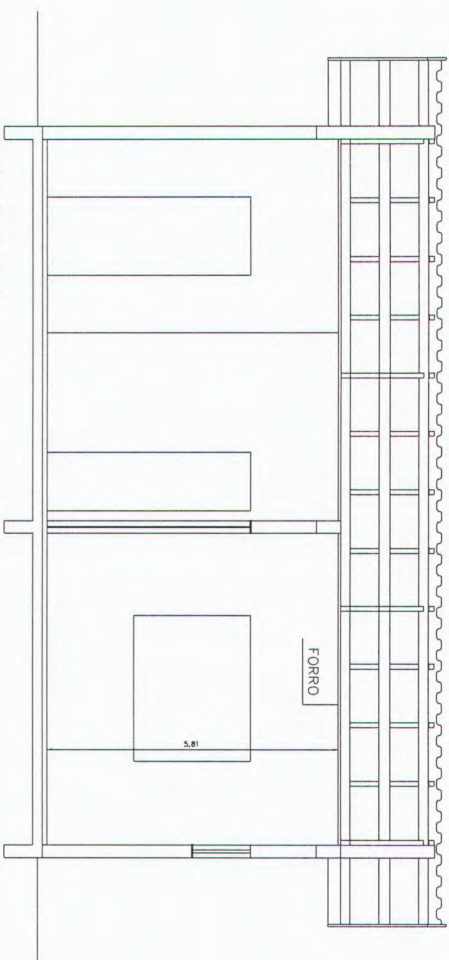

CORTE AA

ESCALA 1/100

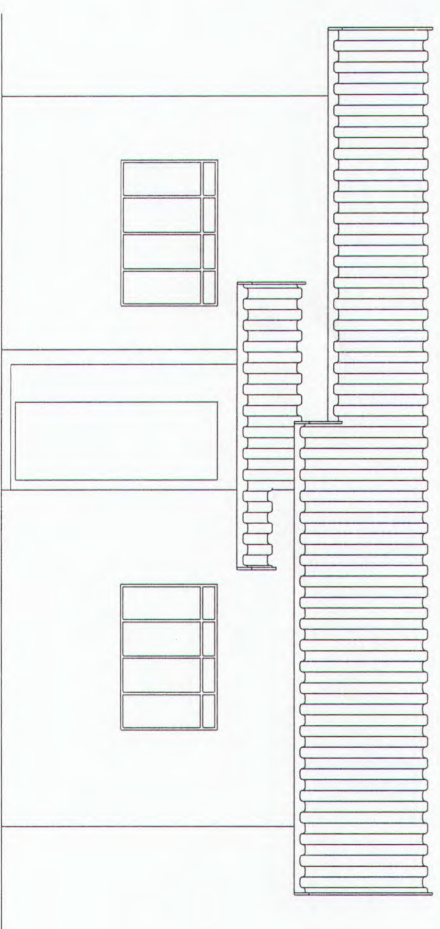


ELEVACÃO 1


ESCALA 1/100

Carla Ballada
Gislaine Chagas, Barulada
Eng.ª Civil - CREA-PR n.º 25.473/D

MODELO 1

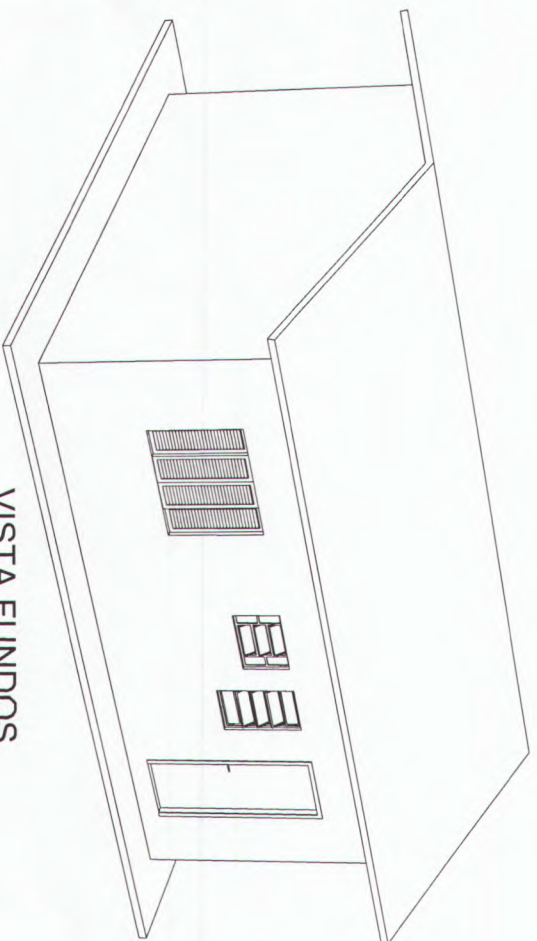


VISTA FUNDOS

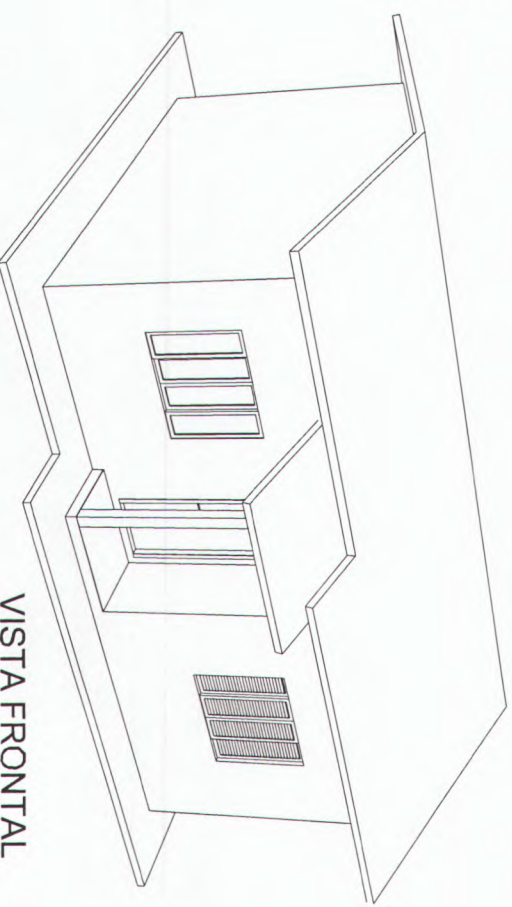

VISTA FRONTAL

Carla Caldera
Giliina Marques Barrios
Eng.ª Civil - CREA-PR n.º 25.473/D

MODELO 1

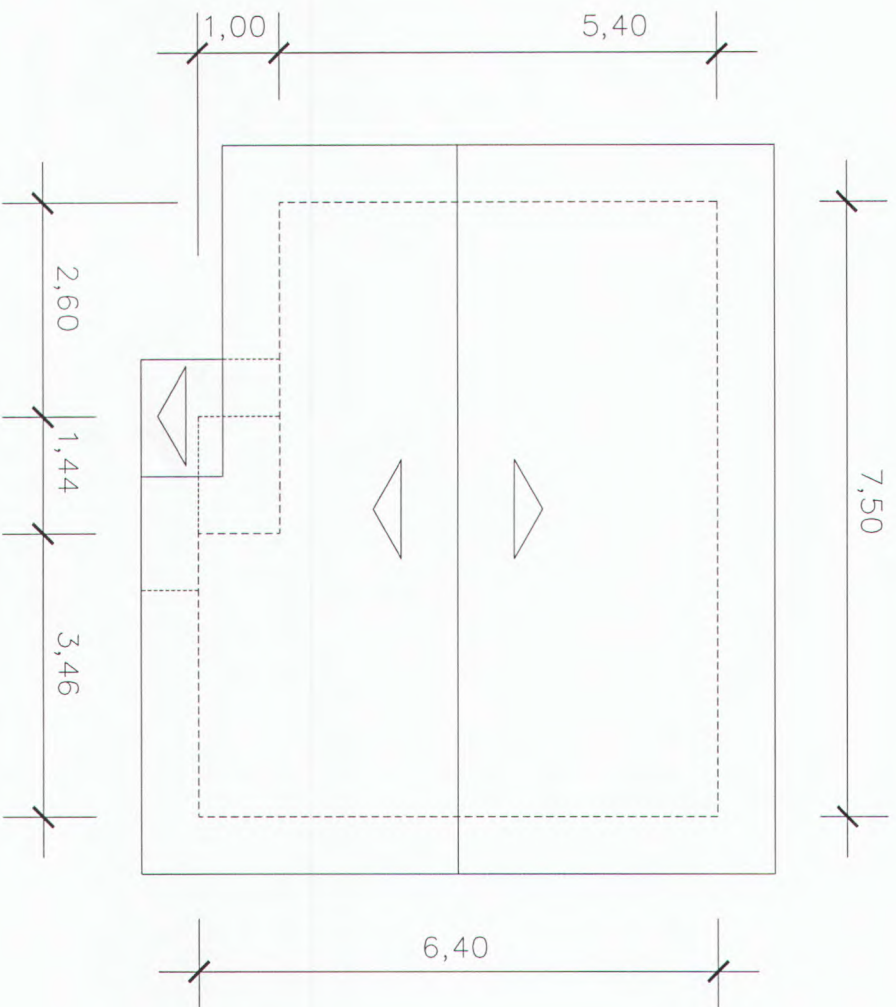

COBERTURA
ESCALA 1/250

En Ballenas
Gaitana O'Maques, Baudilio
Eng.º Civil - CREA-PR n.º 25.473IT

