



Prefeitura do Município de Barbosa Ferraz

Estado do Paraná

Av. Pres. Kenedy, 1630-1730 - Barbosa Ferraz, PR, 86960-000

www.barbosaferraz.pr.gov.br

Relatório Informativo do lote 00006A cad. 6061


IDENTIFICAÇÃO DO POSSEIRO

Proprietário Principal:	ALBINO AFONSO WOBETO/ EUCLIDES	Tipo:	PROPRIETARIO	porcentagem:	100.000
Endereço:	RUA SANTOS DUMONT, 338				
CEP:	Sem informação	Data:	01 de Dezembro de 2022 .		

IDENTIFICAÇÃO DO LOTE

Inscrição:	01.007.0031.00006A.001	Quantidade de edificações:	1	Tipo:	URBANO
Lote:	00006A	Área total edificada:	82.22	Tipo Imóvel:	PREDIAL
Cadastro imobiliário:	6061	Tamanho testada principal:	17.50	Quadra:	31
Área do Lote:	306.25	Tamanho testada secundaria:	35.00	Bairro:	VILA BENTO

ORTHOMOSAICO DE ALTA RESOLUÇÃO

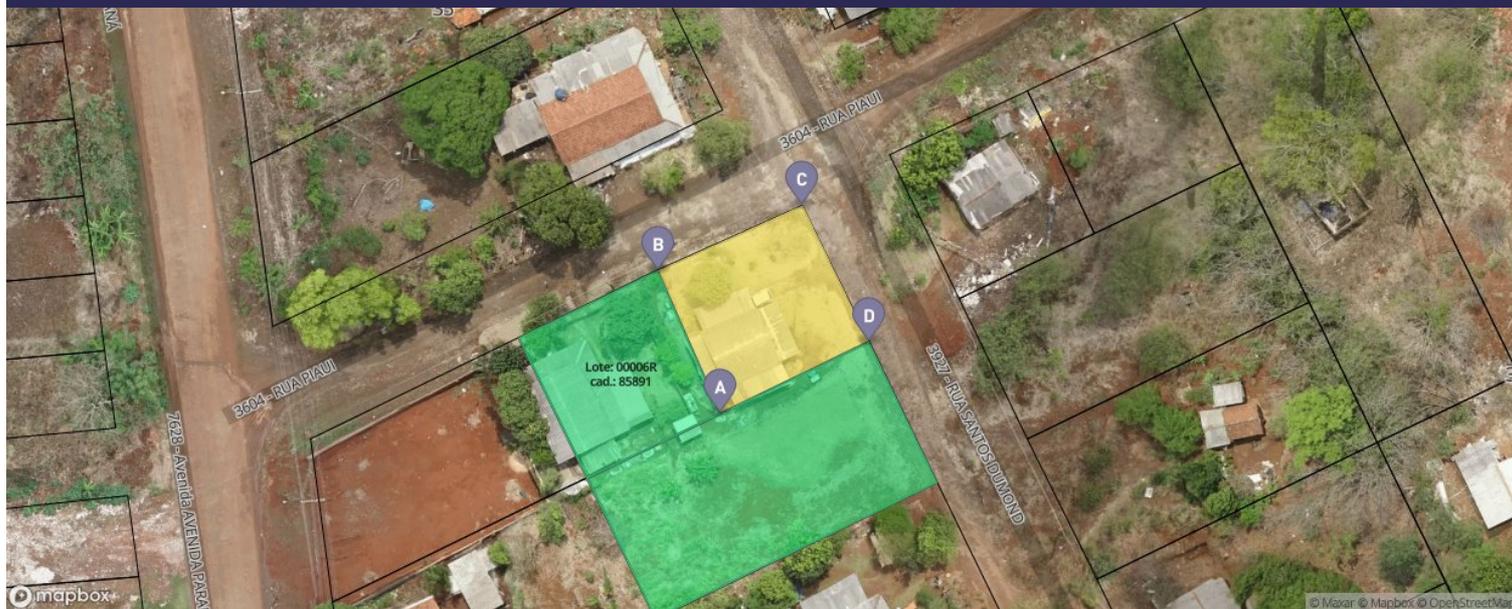

INFORMAÇÕES DA GEOMETRIA DO LOTE

Projeção: SIRGAS 2000 / UTM zone 22S			Segmento Vante			
Vertices	Longitude	Latitude	Vertices	Distância (m)	Azimute (plano)	Confrontações
A	397114.5623738	7341295.518645	B	17.51	335°48.00'54.270"	Lote: 00006R ; cad.: 85891 ; Insc.: 01.007.0031.00006R.001
B	397107.3896418	7341311.489935	C	17.77	65°13.00'42.149"	Rua Piaui
C	397123.5263890	7341318.936464	D	17.03	153°39.00'48.012"	Rua Santos Dumont
D	397131.0804407	7341303.676593	A	18.42	243°42.00'58.113"	Lote: 000005 ; cad.: 6051 ; Insc.: 01.007.0031.000005.001


Luana H. de Souza Paulovsk
Engenharia Civil
CREA/PR 184913/D